


LEŠANY

ÚZEMNÍ PLÁN

- HRANICE REŠEŠENÉHO ÚZEMÍ
 - HRANICE ZASTAVĚNÉHO ÚZEMÍ
 - HRANICE A KÓD ZASTAVITELNÉ PLOCHY, KTERÁ OBSAHUJE ROZVOJOVÉ PLOCHY
 - HRANICE PLOCH PŘESTAVBY
 - HRANICE PLOCH ZMĚN V KRAJINĚ
 - ROZVOJOVÁ PLOCHA POTENCIÁLNĚ VÝZADUJÍCÍ ZÁBOR ZPF A JEJÍ KÓD
 - VZTAŽNÝ BOD KÓDU
 - KÓD TYPU PLOCHY S ROZDÍLNÝM ZPŮSOBEM VYUŽITÍ
 - UNIKÁTNÍ ČÍSLO PLOCHY
-
- PŮDNÍ FOND**
 - ZEMĚDĚLSKÝ PŮDNÍ FOND I. TŘÍDY OCHRANY
 - ZEMĚDĚLSKÝ PŮDNÍ FOND II. TŘÍDY OCHRANY
 - ZEMĚDĚLSKÝ PŮDNÍ FOND III. TŘÍDY OCHRANY
 - ZEMĚDĚLSKÝ PŮDNÍ FOND IV. TŘÍDY OCHRANY
 - ZEMĚDĚLSKÝ PŮDNÍ FOND V. TŘÍDY OCHRANY
 - POZEMKY URČENÉ K PLNĚNÍ FUNKCE LESA
 - HRANICE BPEJ S KÓDOVÝM OZNAČENÍM A TŘÍDOU OCHRANY ZPF
 - ODVOČNĚNÉ POZEMKY (MELIORACE)
 - ÚČELOVÁ KOMUNIKACE

- PRVKY MAPOVÉHO DÍLA**
- HRANICE KATASTRÁLNÍHO ÚZEMÍ A JEHO NÁZEV
 - POLCHOPIS - KATASTRÁLNÍ MAPA

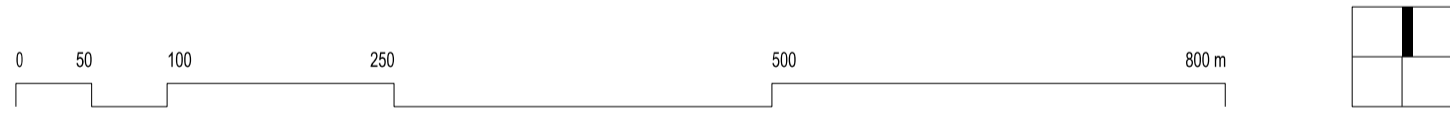

ZÁZNAM O ÚČINNOSTI	
Spolupráce: Měj územní plán vydat: Zastupitelstvo obce Lešany	Datum nabytí účinnosti územního plánu:
Podpisová:	
Magistrát města Prostějova, odbor územního plánování a parafníkové práce, nám. T. G. Masaryka 138/14, 766 01 Prostějov	Podpis:
Opatření o účinnosti pořízení:	
Ing. Ivana Nováková, vedoucí oddělení územního plánování a parafníkové práce	

Zpracovatel: Koneš Kynčel architekti s.r.o., Šumavská 419/15, 602 00 Brno	Podpis:
Garant projektu: doc. Ing. arch. Janek Kynčel, Ph.D., ČKA 02072	
Projekční tým: doc. Ing. arch. Janek Kynčel, Ph.D., Ing. arch. Jiří Koneš, Ing. arch. Bohuš Zubeš, Ing. arch. Jan Šaňk, Ing. Martin Eben, Ing. arch. Jaroslava Soukupová	
Doporučil/instituce: Ing. Kateřina Pásková (AOPK ČR s.r.o.)	Zábor plochy fondu: Ing. arch. Jiří Koneš
Technická infrastruktura – vodní hospodářství, záborové plány: Ing. Vladimír Váňka	Krajina: Ing. arch. Jiří Koneš
Technická infrastruktura – železniční doprava: Ing. Vladimír Nepráček	USEB: RNDr. Jiří Kudrná (AČEPI s.r.o.)
Název akce: ÚZEMNÍ PLÁN LEŠANY	Datum: 2024
Název výkresu: VÝKRES PŘEDPOKLÁDANÝCH ZÁBORŮ PŮDNÍHO FONDU	Formát: 1 066 x 890 mm
	Číslo zakázky: 00796_01
	Měřítko: 1 : 5 000
	Číslo výkresu: II/03

