


KLAD LISTŮ

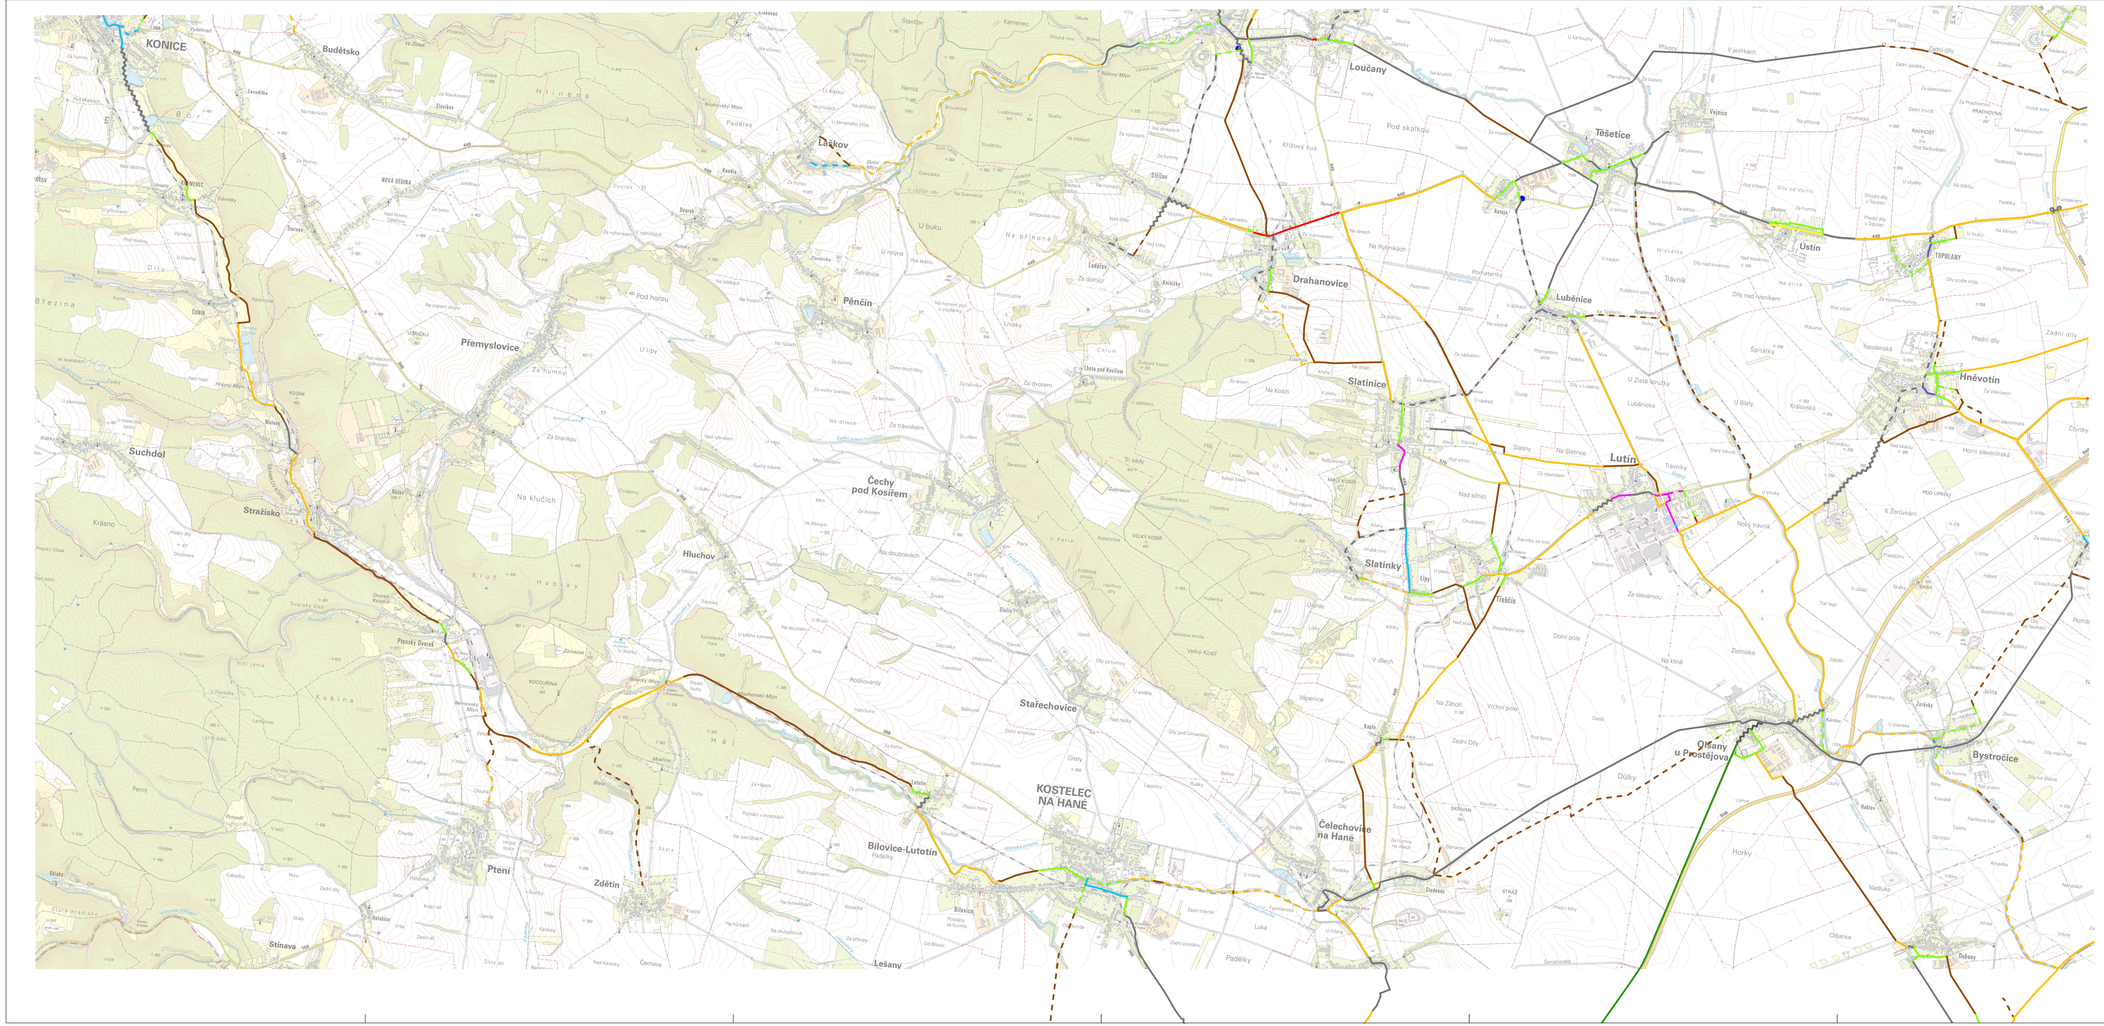


LEGENDA - SEGREGAČNÍ OPATŘENÍ

- STEZKY PRO CYKLISTY (C 8)
- STEZKY PRO CHODCE A CYKLISTY SE SPOLEČNÝM PROVOZEM (C 9)
- STEZKY PRO CHODCE A CYKLISTY S ODDĚLENÝM PROVOZEM (C 10)
- STEZKY PRO CHODCE S POVOLENÝM VJEZDEM CYKLISTŮ (C 7 + E 13)
- KOMUNIKACE S VYLOUČENÍM MOTOROVÉ DOPRAVY (B 11)

LEGENDA - INTEGRAČNÍ OPATŘENÍ

- ZKLIDNĚNÁ KOMUNIKACE - ZÓNA 30, OBYTNÁ ZÓNA
- OBOUSMĚRNÝ PROVOZ CYKLISTŮ V JEDNOSMĚRNÝCH KOMUNIKACÍCH (E12)
- PIKTOGRAMOVÉ KORIDORY PRO CYKLISTY (V20)
- VYHRAZENÉ JÍZDNÍ PRUHY PRO CYKLISTY (V14 + IP 20)
- ZREALIZOVANÁ CYKLISTICKÁ KOMUNIKACE
- SILNICE II. A III. S MINIMÁLNÍM DOPRAVNÍM ZATÍŽENÍM VEŘEJNĚ PŘÍSTUPNÁ ÚČELOVÁ KOMUNIKACE

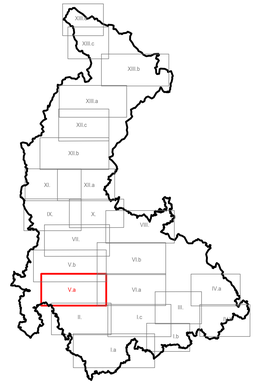Zdroj mapových podkladů: Olomoucký kraj, ČÚZK

| | | | |
|---|---|---|---|
| VEDOUCÍ PROJEKTU: Ing. Petr SMÍTAL | ZODPOVĚDNÝ PROJEKTANT: Ing. Linda SMÍTALOVÁ | VYPRACOVAL: Ing. Zita PIRNOSOVÁ | REGIONÁLNÍ AGENTURA PRO ROZVOJ STŘEDNÍ MORAVY, PRAHOVÁ 3, OLOMOUC, IČO: 665 311 09 |
| STAVEBNÍK: - - - | | | |
| KRAJ: OLOMOUCKÝ | MĚSTO: OLOMOUCKÝ KRAJ | | ZAKÁZ. ČÍSLO: P/2016/034 |
| NÁZEV: KONCEPCE ROZVOJE CYKLISTICKÉ DOPRAVY V OLOMOUCKÉM KRAJI REGION HANÁ | | | FORMÁT: 10 x A4 |
| | | | DATUM: 5/2017 |
| | | | STUPEŇ: KONCEPCE |
| PŘEHLEDNÁ MAPA | | | Č.PŘÍLOHY: V.a; MĚŘÍTKO: 1:20 000 |