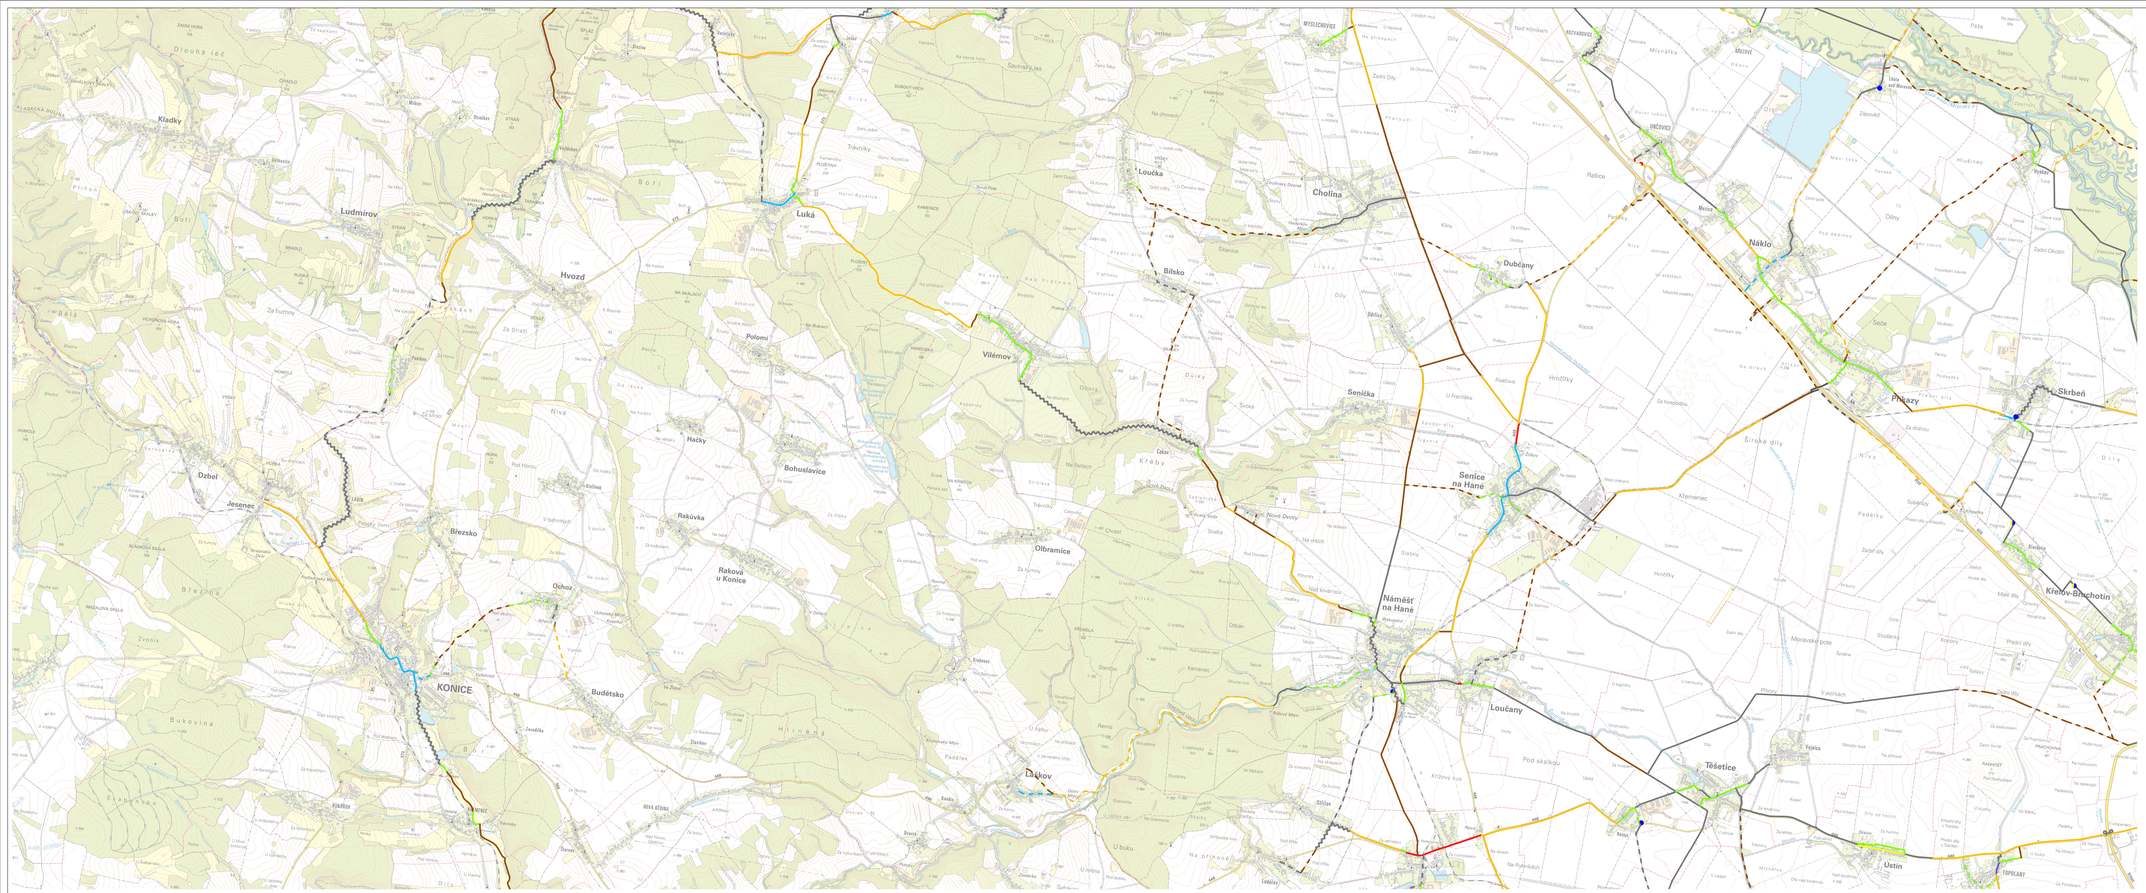

KLAD LISTŮ

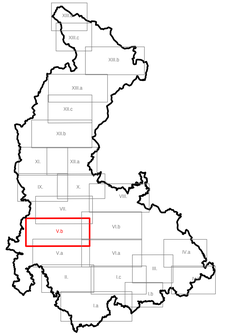

LEGENDA - SEGREGAČNÍ OPATŘENÍ

- STEZKY PRO CYKLISTY (C 8)
- STEZKY PRO CHODCE A CYKLISTY SE SPOLEČNÝM PROVOZEM (C 9)
- STEZKY PRO CHODCE A CYKLISTY S ODDĚLENÝM PROVOZEM (C 10)
- STEZKY PRO CHODCE S POVOLENÝM VJEZDEM CYKLISTŮ (C 7 + E 13)
- KOMUNIKACE S VYLOUČENÍM MOTOROVÉ DOPRAVY (B 11)

LEGENDA - INTEGRAČNÍ OPATŘENÍ

- ZKLIDNĚNÁ KOMUNIKACE - ZÓNA 30, OBYTNÁ ZÓNA
- OBOUSMĚRNÝ PROVOZ CYKLISTŮ V JEDNOSMĚRNÝCH KOMUNIKACÍCH (E12)
- PIKTOGRAMOVÉ KORIDORY PRO CYKLISTY (V20)
- VYHRAZENÉ JÍZDNÍ PRUHY PRO CYKLISTY (V14 + IP 20)
- ZREALIZOVANÁ CYKLISTICKÁ KOMUNIKACE
- SILNICE II. A III. S MINIMÁLNÍM DOPRAVNÍM ZATÍŽENÍM VEŘEJNĚ PŘÍSTUPNÁ ÚČELOVÁ KOMUNIKACE

Zdroj mapových podkladů: Olomoucký kraj, ČUZK

ZADAVATEL PROJEKTU	ZHOTOVITEL PROJEKTANT	VYPRACOVAL	REGIONÁLNÍ AGENTURA PRO ROZVOJ CYKLISTIKY
Ing. Petr SMETAL	Ing. Linda SMETALOVÁ	Ing. Zita PIPKOVÁ	HORNÍ NÁMĚSTÍ 5 OLOMOUC IČO: 646 511 09
STAVEBNÍK			PODSEKTOR
OKLC	OLOMOUCKÝ KRAJ	SMETO OLOMOUCKÝ KRAJ	HANÁ-TOUŽ
AKCE			FORMÁT A3 a A4
KONCEPCE ROZVOJE CYKLISTICKÉ DOPRAVY V OLOMOUCKÉM KRAJI			DATUM 5/2017
REGION HANÁ			STUPEŇ KONCEPCE
PŘEHLEDNÁ MAPA			ČÍSLO/VAR. V.b
			MĚŘÍTKO 1:20 000