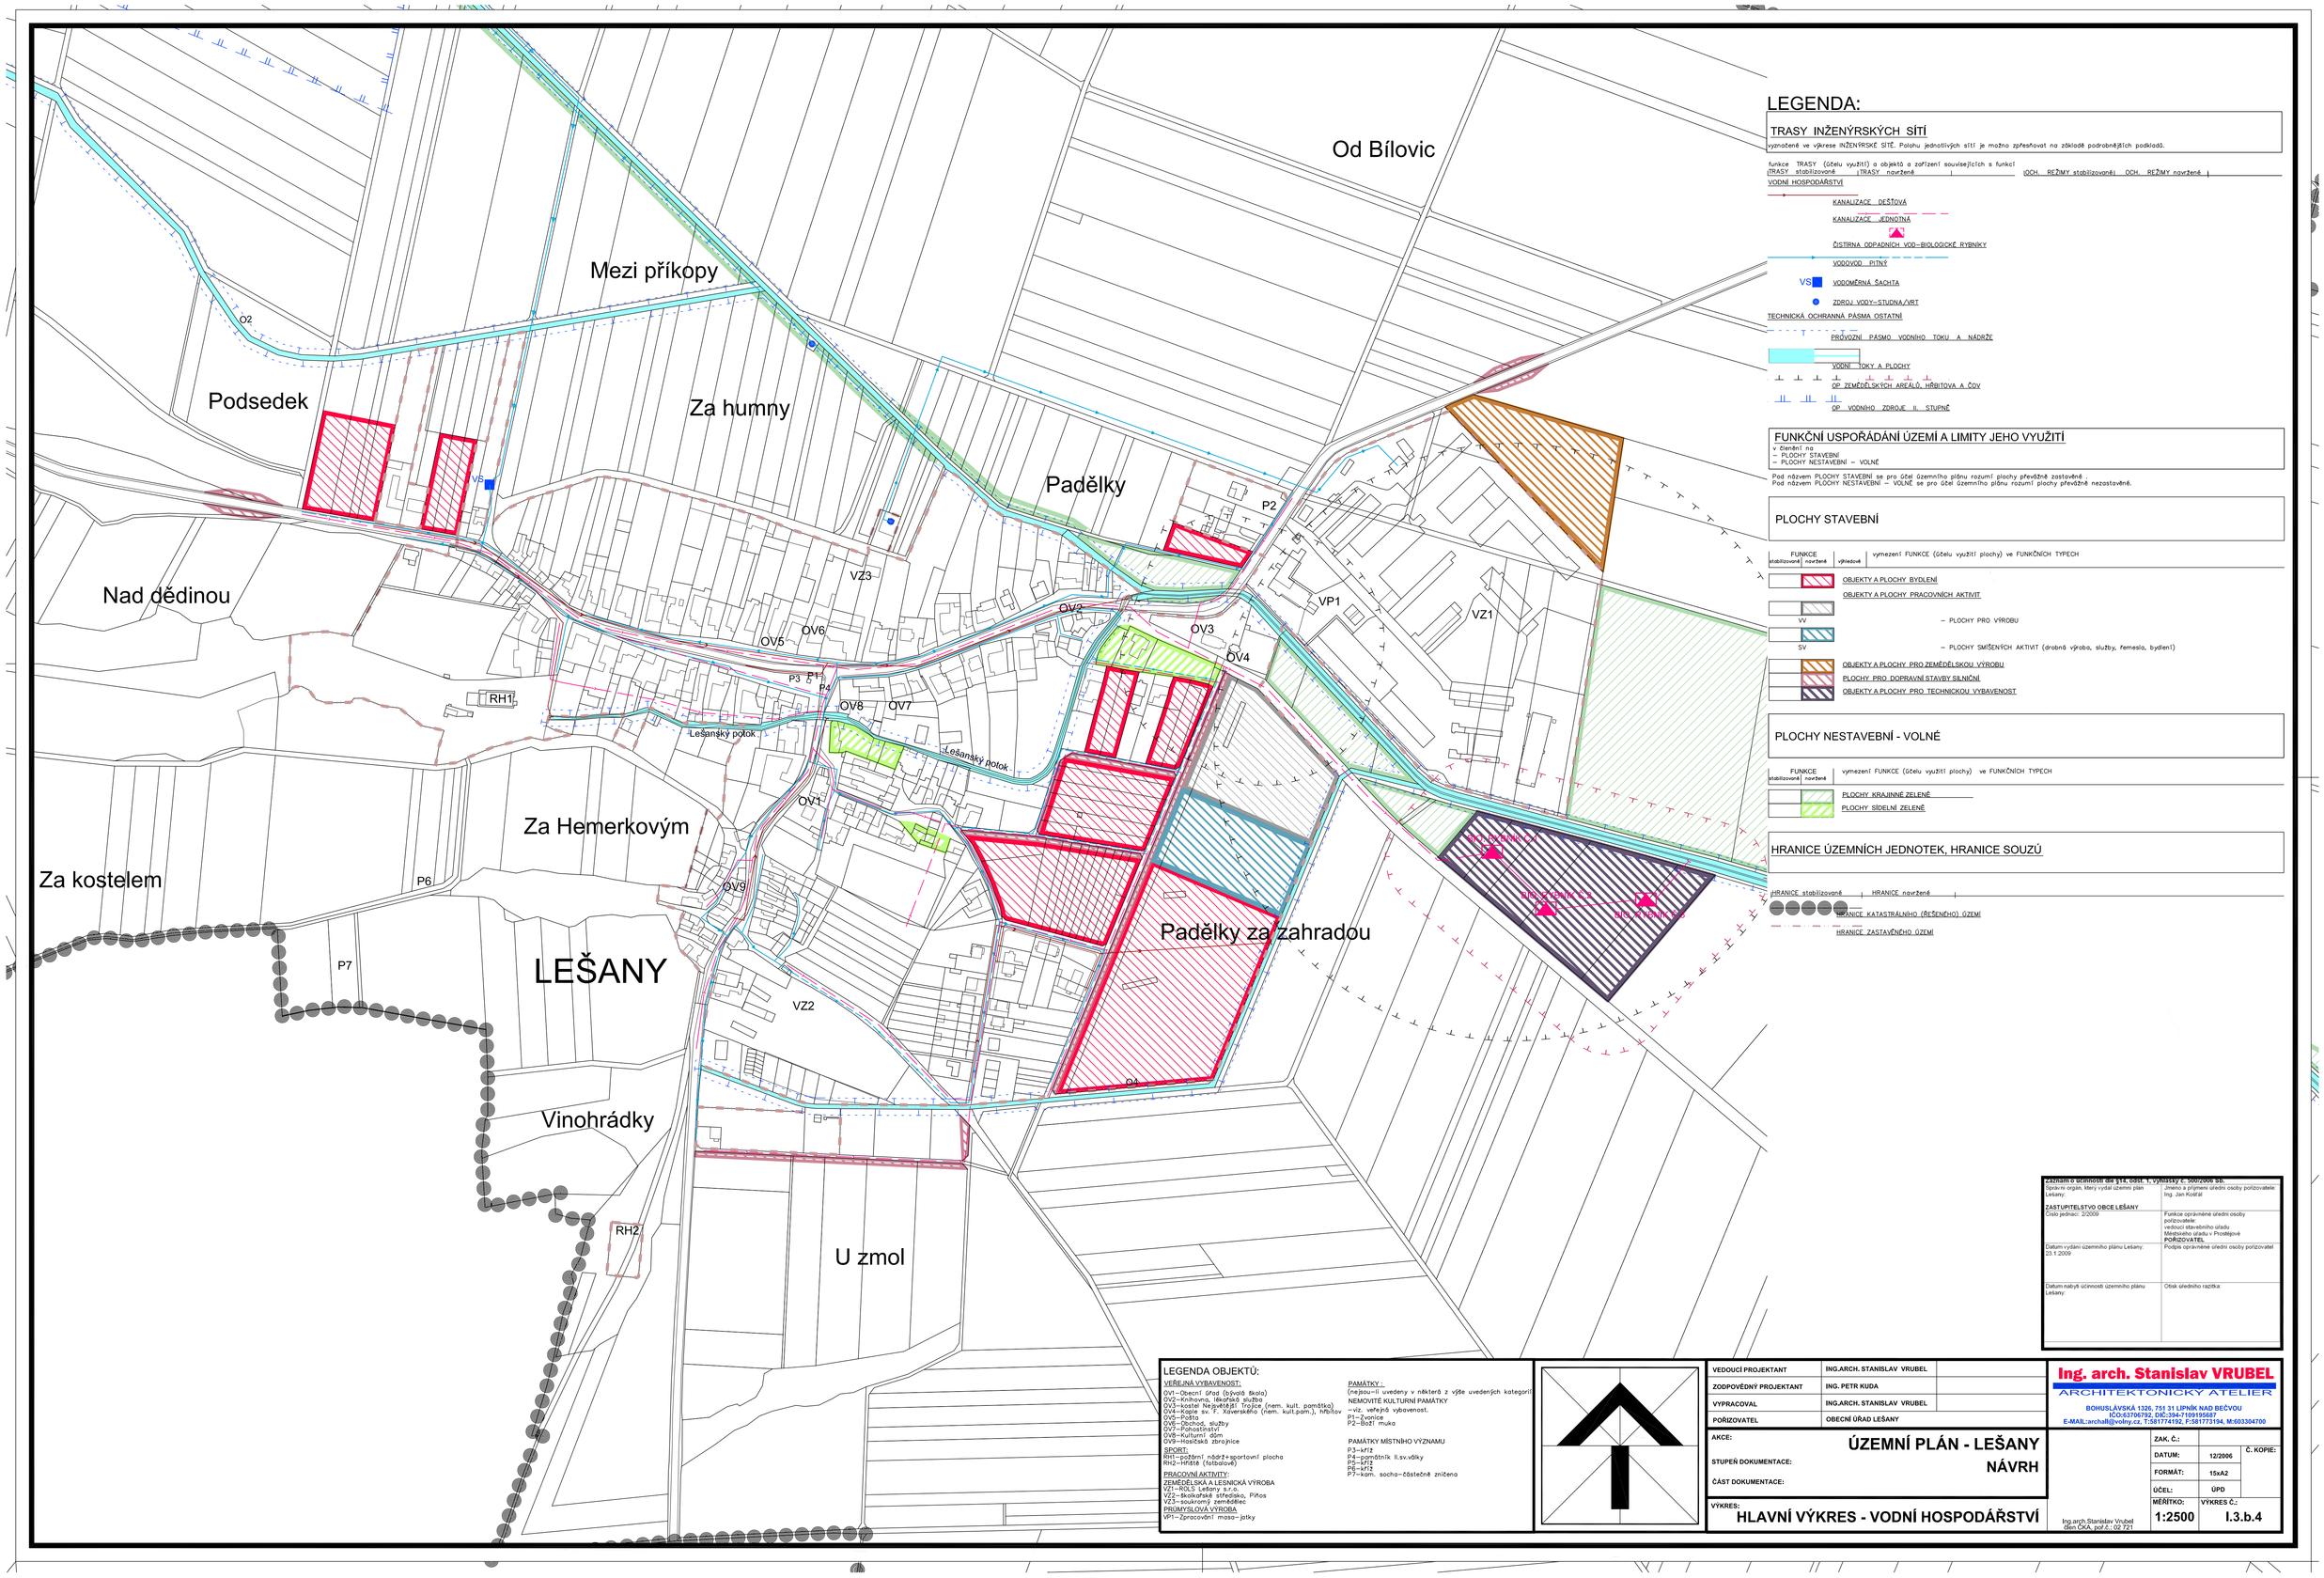

LEGENDA:

TRASY INŽENÝRSKÝCH SÍTÍ

vyznačené ve výkrese INŽENÝRSKÉ SÍTĚ. Polohu jednotlivých sítí je možno zpřesňovat na základě podrobnějších podkladů.

funkce TRASY (účelu využití) a objektů a zařízení souvisejících s funkcí

TRASY stabilizované	TRASY navržené	OCH. REŽIMY stabilizované	OCH. REŽIMY navržené

VODNÍ HOSPODÁŘSTVÍ

- KANALIZACE DEŠŤOVÁ
- KANALIZACE JEDNOTNÁ
- ČISTÍRNA ODPADNÍCH VOD–BIOLOGICKÉ RYBNÍKY
- VODOVOD PITNÝ
- VS VODOMĚRNÁ ŠACHTA
- ZDROJ VODY–STUDNA/VRT

TECHNICKÁ OCHRANNÁ PÁSMA OSTATNÍ

- PROVOZNÍ PÁSMO VODNÍHO TOKU A NÁDRŽE
- VODNÍ TOKY A PLOCHY
- OP ZEMĚDĚLSKÝCH AREÁLŮ, HŘBITOVA A ČOV
- OP VODNÍHO ZDROJE II. STUPNĚ

FUNKČNÍ USPOŘÁDÁNÍ ÚZEMÍ A LIMITY JEHO VYUŽITÍ

v členění na
– PLOCHY STAVEBNÍ
– PLOCHY NESTAVEBNÍ – VOLNÉ

Pod názvem PLOCHY STAVEBNÍ se pro účel územního plánu rozumí plochy převážně zastavěné.
Pod názvem PLOCHY NESTAVEBNÍ – VOLNÉ se pro účel územního plánu rozumí plochy převážně nezastavěné.

PLOCHY STAVEBNÍ

FUNKCE stabilizované	FUNKCE navržené	výhledové	vymezení FUNKCE (účelu využití plochy) ve FUNKČNÍCH TYPECH
			OBJEKTY A PLOCHY BYDLENÍ
			OBJEKTY A PLOCHY PRACOVNÍCH AKTIVIT
	VV		– PLOCHY PRO VÝROBU
	SV		– PLOCHY SMÍŠENÝCH AKTIVIT (drobná výroba, služby, řemesla, bydlení)
			OBJEKTY A PLOCHY PRO ZEMĚDĚLSKOU VÝROBU
			PLOCHY PRO DOPRAVNÍ STAVBY SILNIČNÍ
			OBJEKTY A PLOCHY PRO TECHNICKOU VYBAVENOST

PLOCHY NESTAVEBNÍ - VOLNÉ

FUNKCE stabilizované	FUNKCE navržené	vymezení FUNKCE (účelu využití plochy) ve FUNKČNÍCH TYPECH
		PLOCHY KRAJINNÉ ZELENĚ
		PLOCHY SÍDELNÍ ZELENĚ

HRANICE ÚZEMNÍCH JEDNOTEK, HRANICE SOUZÚ

HRANICE stabilizované	HRANICE navržené

- HRANICE KATASTRÁLNÍHO (ŘEŠENÉHO) ÚZEMÍ
- HRANICE ZASTAVĚNÉHO ÚZEMÍ

Záznam o účinnosti dle §14, odst. 1, vyhlášky č. 500/2006 Sb.

Správní orgán, který vydal územní plán Lešany:	Jméno a příjmení úřední osoby pořizovatele: Ing. Jan Kostál
ZASTUPITELSTVO OBCE LEŠANY Číslo jednací: 2/2009	Funkce oprávněné úřední osoby pořizovatele: vedoucí stavebního úřadu Městského úřadu v Prostějově **POŘIZOVATEL**
Datum vydání územního plánu Lešany: 23.1.2009	Podpis oprávněné úřední osoby pořizovatel
Datum nabytí účinnosti územního plánu Lešany:	Otisk úředního razítka:

LEGENDA OBJEKTŮ:

VEŘEJNÁ VYBAVENOST:
OV1–Obecní úřad (bývalá škola)
OV2–Knihovna, lékařská služba
OV3–kostel Nejsvětější Trojice (nem. kult. památka)
OV4–kaplička sv. F. Xaverského (nem. kult.pam.), hřbitov
OV5–Pošta
OV6–Obchod, služby
OV7–Pohostinství
OV8–Kulturní dům
OV9–Hasičská zbrojnice

SPORT:
RH1–požární nádrž+sportovní plocha
RH2–Hřiště (fotbalové)

PRACOVNÍ AKTIVITY:
ZEMĚDĚLSKÁ A LESNICKÁ VÝROBA
VZ1–ROLS Lešany s.r.o.
VZ2–školkařské středisko, Piňos
VZ3–soukromý zemědělec
PRŮMYSLOVÁ VÝROBA
VP1–Zpracování masa–jatky

PAMÁTKY :
(nejsou-li uvedeny v některé z výše uvedených kategorií)
NEMOVITÉ KULTURNÍ PAMÁTKY
–viz. veřejná vybavenost.
P1–Zvonice
P2–Boží muka

PAMÁTKY MÍSTNÍHO VÝZNAMU
P3–kříž
P4–památník II.sv.války
P5–kříž
P6–kříž
P7–kam. socha–částečně zničena

VEDOUCÍ PROJEKTANT	ING.ARCH. STANISLAV VRUBEL	
ZODPOVĚDNÝ PROJEKTANT	ING. PETR KUDA	
VYPRACOVAL	ING.ARCH. STANISLAV VRUBEL	
POŘIZOVATEL	OBECNÍ ÚŘAD LEŠANY	

Ing. arch. Stanislav VRUBEL
ARCHITEKTONICKÝ ATELIER
BOHUSLÁVSKÁ 1326, 751 31 LIPNÍK NAD BEČVOU
IČO:63706792, DIČ:394-7109195687
E-MAIL:archall@volny.cz, T:581774192, F:581773194, M:603304700

AKCE: **ÚZEMNÍ PLÁN - LEŠANY**
STUPEŇ DOKUMENTACE: **NÁVRH**
ČÁST DOKUMENTACE:
VÝKRES: **HLAVNÍ VÝKRES - VODNÍ HOSPODÁŘSTVÍ**

Ing.arch.Stanislav Vrubel
člen ČKA, pod.č.: 02 721

		Č. KOPIE:
ZAK. Č.:		
DATUM:	12/2006	
FORMÁT:	15xA2	
ÚČEL:	ÚPD	
MĚŘÍTKO:	1:2500	
VÝKRES Č.:	I.3.b.4	