


TERMÍN: 17.4. - 31.7.2024

KOSTELEČ NA HANĚ

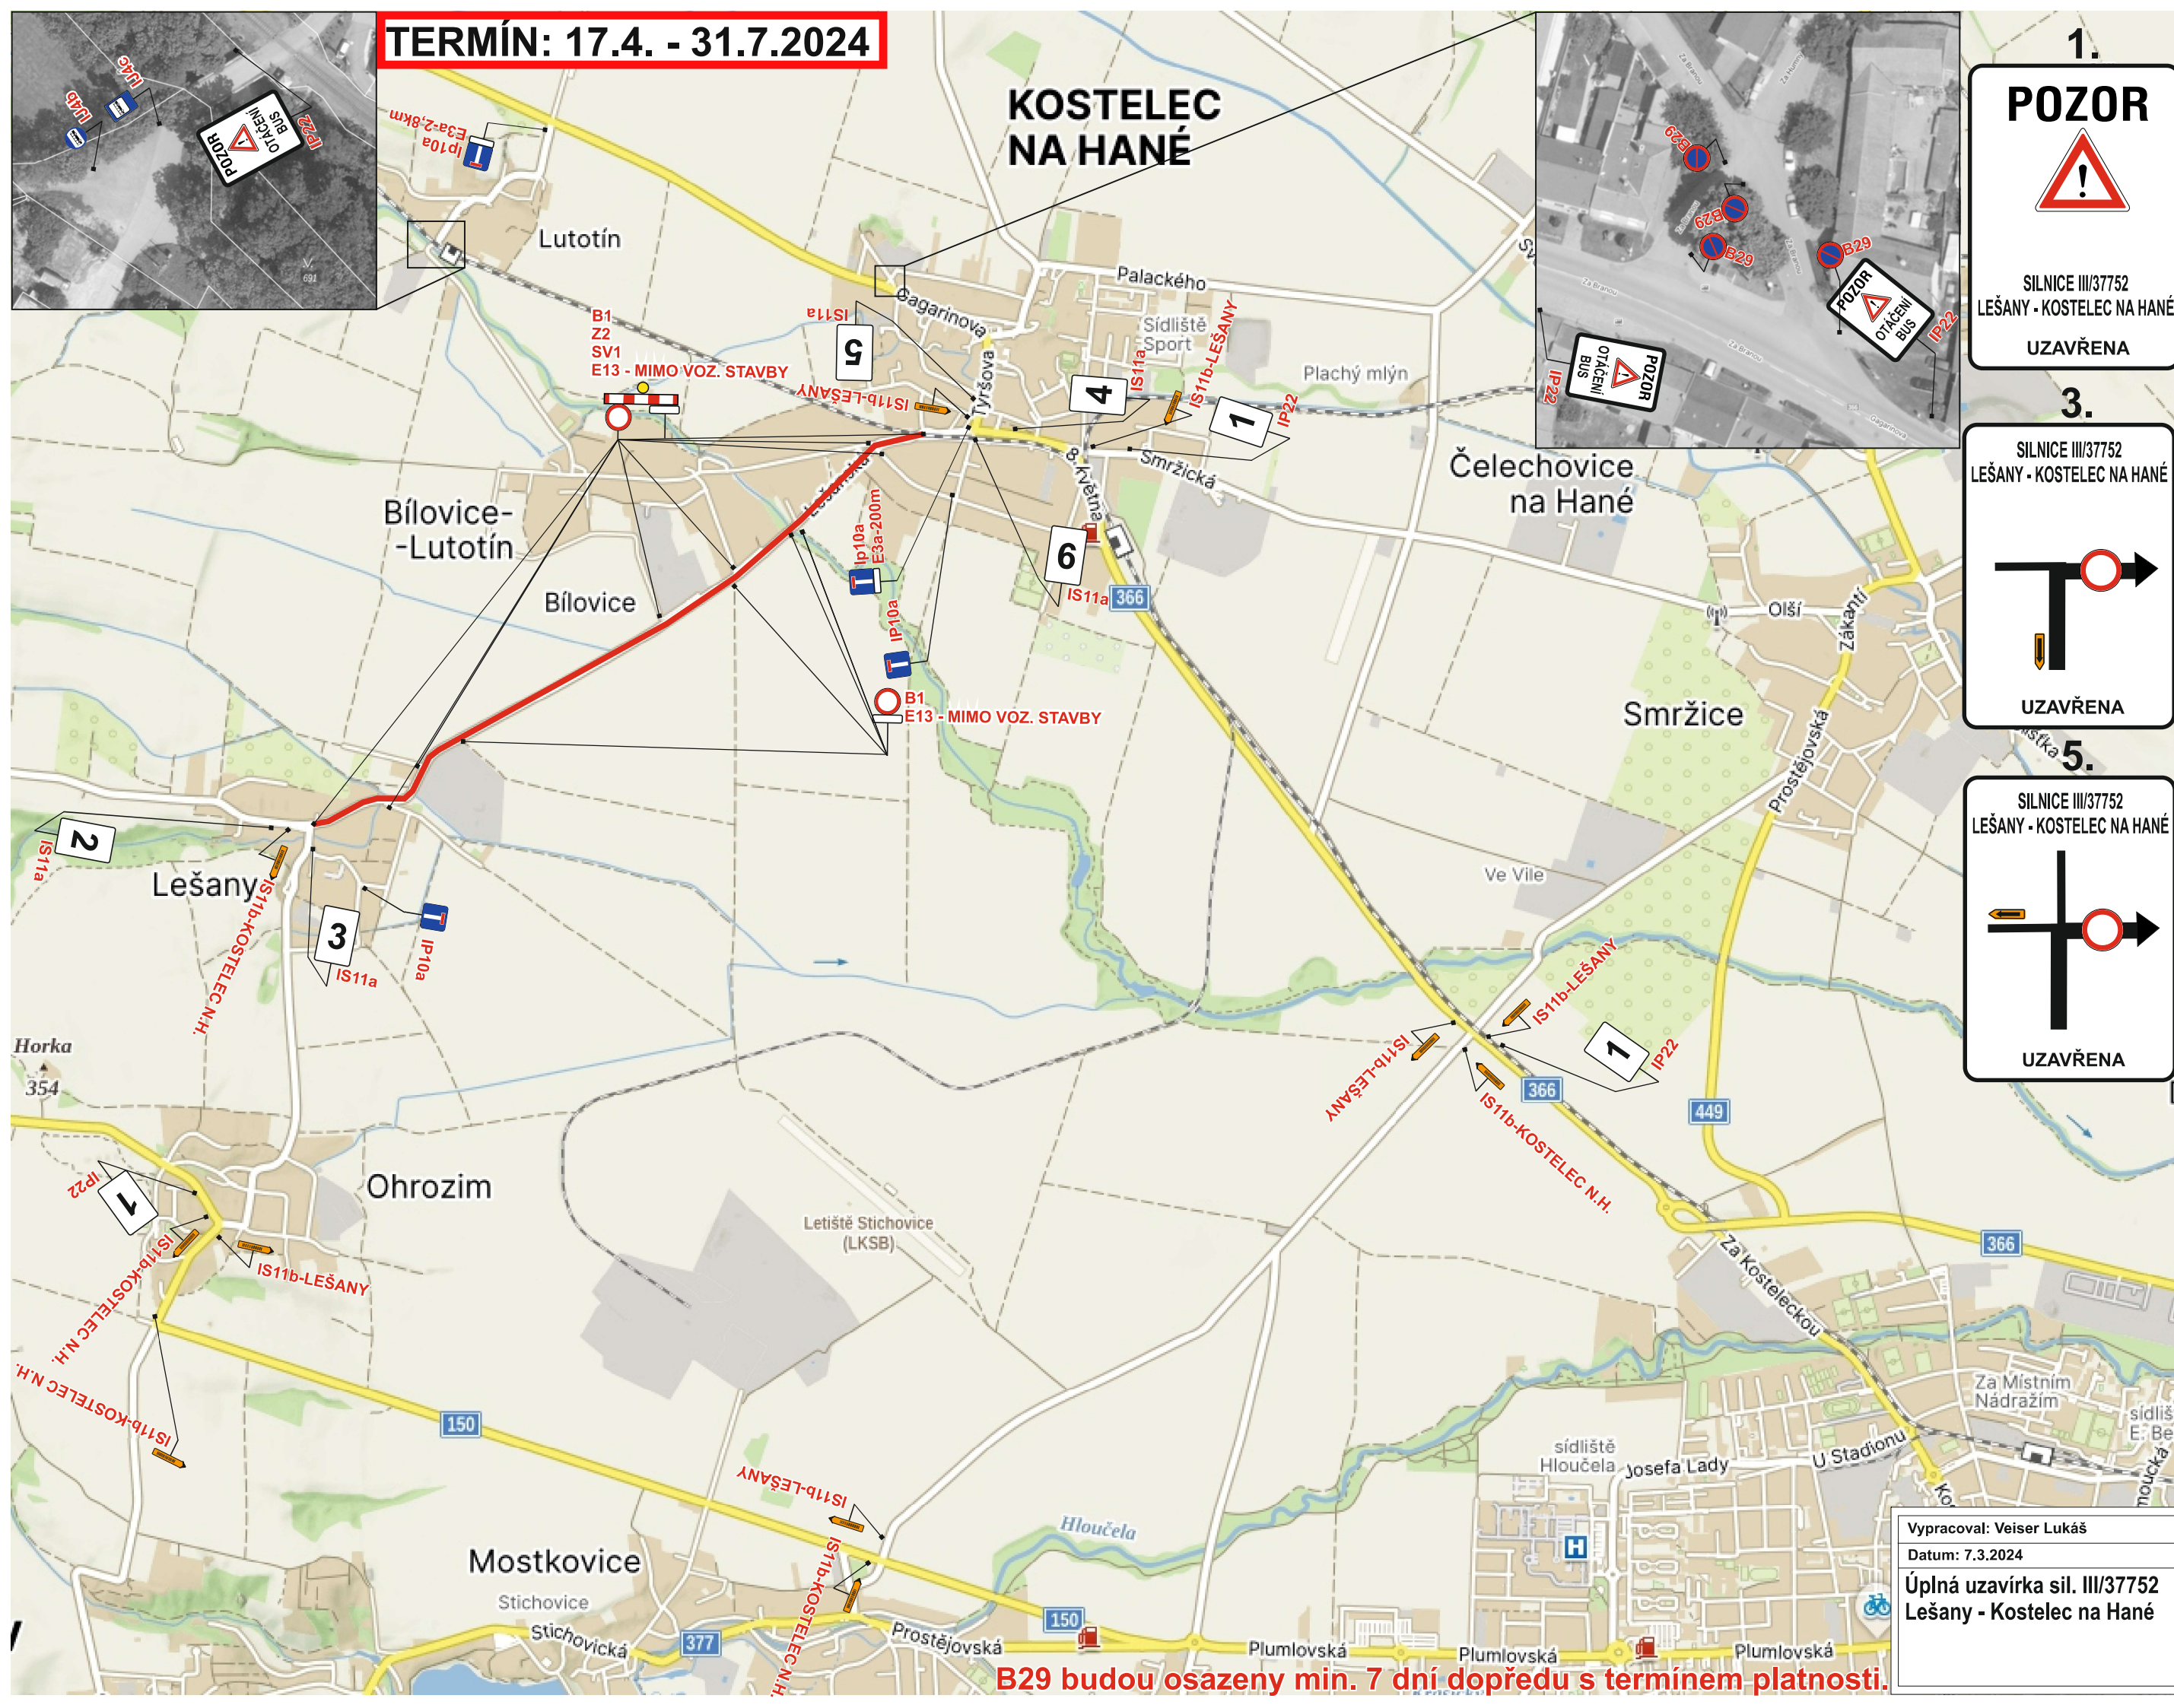

1.
POZOR

SILNICE III/37752
LEŠANY - KOSTELEČ NA HANĚ
UZAVŘENA

2.
SILNICE III/37752
LEŠANY - KOSTELEČ NA HANĚ

UZAVŘENA

3.
SILNICE III/37752
LEŠANY - KOSTELEČ NA HANĚ

UZAVŘENA

4.
SILNICE III/37752
LEŠANY - KOSTELEČ NA HANĚ

UZAVŘENA

5.
SILNICE III/37752
LEŠANY - KOSTELEČ NA HANĚ

UZAVŘENA

6.
SILNICE III/37752
LEŠANY - KOSTELEČ NA HANĚ

UZAVŘENA

Wypracoval: Veiser Lukáš	
Datum: 7.3.2024	
Úplná uzavírka sil. III/37752 Lešany - Kostelec na Haně	
Adresa provozovny: Pavelkova 2 Olomouc 772 00	

B29 budou osazeny min. 7 dní dopředu s termínem platnosti.