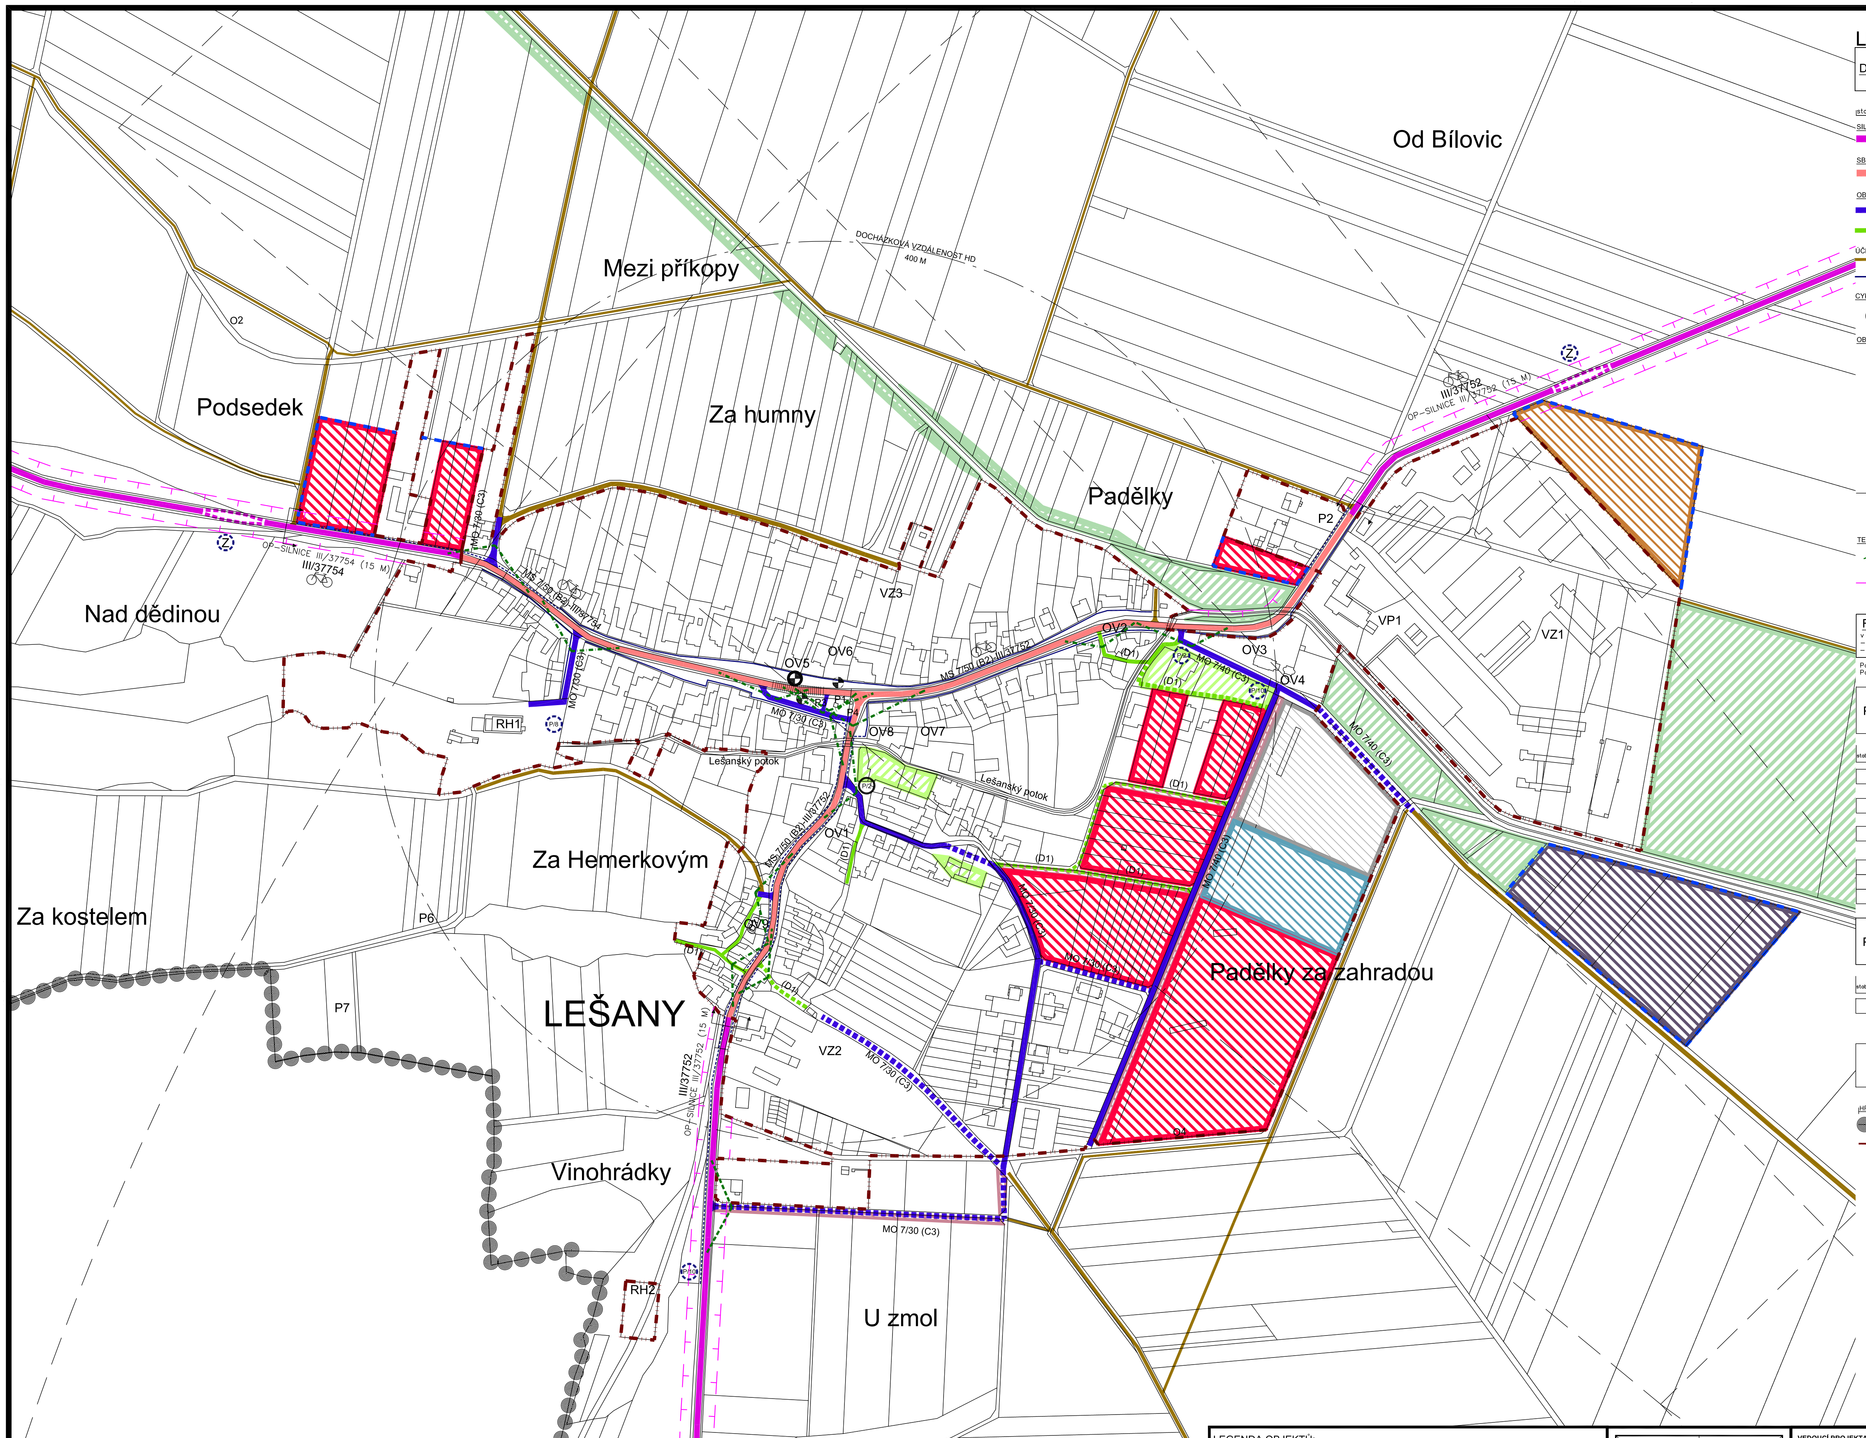

LEGENDA:

DOPRAVNÍ ŘEŠENÍ

stabilizované | navržené | výhledové

SILNICE (mimo SOUZÚ)

- SILNICE III. TŘÍDY

SBĚRNÉ KOMUNIKACE (uvnitř SOUZÚ)

- FUNKČNÍ TŘÍDY – B2

OBSLUŽNÉ A ZKLIDNĚNÉ KOMUNIKACE (uvnitř SOUZÚ)

- FUNKČNÍ TŘÍDY – C3
- FUNKČNÍ TŘÍDY – D1

ÚČELOVÉ A PĚŠÍ KOMUNIKACE (pouze základní síť úč. a pěších komunikací)

- ÚČELOVÉ KOMUNIKACE
- PĚŠÍ KOMUNIKACE (CHODNÍKY)

CYKLISTICKÉ STEZKY

- CYKLISTICKÉ STEZKY (DLE GENERELU CYKLOTRAS) – souběh cyklistické a motoristické dopravy

OBJEKTY, DOCHÁZKOVÉ VZDÁLENOSTI

- ZASTÁVKA HD
- ZASTÁVKA HD–KE ZRUŠENÍ
- ZKLIDNĚNÍ SIL. III.TŘ. STŘEDOVÝM OSTRŮVKEM MEZI ZASTÁVKAMI AUTOBUSŮ
- VEŘEJNÉ PARKOVIŠTĚ
- ZKLIDŇUJÍCÍ PRVEK – VÝŽDOVÝ OBOUSTRANNÝ OSTRŮVEK
- DOCHÁZKOVÁ VZDÁLENOST ZASTÁVEK HD (500 m)
- PRŮJEZDNÍ ÚSEK SILNICE III.TŘÍDY

TECHNICKÁ OCHRANNÁ PÁSMA OSTATNÍ

- ROZHLEDOVÁ POLE NA ÚROVŇOVÝCH KŘIŽOVATKÁCH
- OCHRANNÁ PÁSMA DOPRAVNÍCH STAVEB
- OP LETIŠTĚ ŠTICHOVICE (OP PŘISTÁVACÍCH A VZLETOVÝCH DRAH A PROSTORŮ)

FUNKČNÍ USPOŘÁDÁNÍ ÚZEMÍ A LIMITY JEHO VYUŽITÍ

v členění na
– PLOCHY STAVEBNÍ
– PLOCHY NESTAVEBNÍ – VOLNÉ

Pod názvem PLOCHY STAVEBNÍ se pro účel územního plánu rozumí plochy převážně zastavěné.
Pod názvem PLOCHY NESTAVEBNÍ – VOLNÉ se pro účel územního plánu rozumí plochy převážně nezastavěné.

PLOCHY STAVEBNÍ

FUNKCE: stabilizované | navržené | výhledové — vymezení FUNKCE (účelu využití plochy) ve FUNKČNÍCH TYPECH

- OBJEKTY A PLOCHY BYDLENÍ
- OBJEKTY A PLOCHY PRACOVNÍCH AKTIVIT
  - VV – PLOCHY PRO VÝROBU
  - SV – PLOCHY SMÍŠENÝCH AKTIVIT (drobná výroba, služby, řemesla, bydlení)
- OBJEKTY A PLOCHY PRO ZEMĚDĚLSKOU VÝROBU
- PLOCHY PRO DOPRAVNÍ STAVBY SILNIČNÍ
- OBJEKTY A PLOCHY PRO TECHNICKOU VYBAVENOST

PLOCHY NESTAVEBNÍ - VOLNÉ

FUNKCE: stabilizované | navržené — vymezení FUNKCE (účelu využití plochy) ve FUNKČNÍCH TYPECH

- PLOCHY KRAJINNÉ ZELENĚ
- PLOCHY SÍDELNÍ ZELENĚ

HRANICE stabilizované | HRANICE navržené

- HRANICE KATASTRÁLNÍHO (ŘEŠENÉHO) ÚZEMÍ
- HRANICE ZASTAVĚNÉHO ÚZEMÍ
- HRANICE ZASTAVITELNÉHO ÚZEMÍ

Záznam o účinnosti dle §14, odst. 1, vyhlášky č. 500/2006 Sb.

Správní orgán, který vydal územní plán Lešany:	Jméno a příjmení úřední osoby pořizovatele: Ing. Jan Kostál
ZASTUPITELSTVO OBCE LEŠANY Číslo jednací: 2/2009	Funkce oprávněné úřední osoby pořizovatele: vedoucí stavebního úřadu Městského úřadu v Prostějově **POŘIZOVATEL**
Datum vydání územního plánu Lešany: 23.1.2009	Podpis oprávněné úřední osoby pořizovatel
Datum nabytí účinnosti územního plánu Lešany:	Otisk úředního razítka:

LEGENDA OBJEKTŮ:

VEŘEJNÁ VYBAVENOST:
OV1–Obecní úřad (bývalá škola)
OV2–Knihovna, lékařská služba
OV3–kostel Nejsvětější Trojice (nem. kult. památka)
OV4–Kaple sv. F. Xaverského (nem. kult.pam.), hřbitov
OV5–Pošta
OV6–Obchod, služby
OV7–Pohostinství
OV8–Kulturní dům
OV9–Hasičská zbrojnice

SPORT:
RH1–požární nádrž+sportovní plocha
RH2–hřiště (fotbalové)

PRACOVNÍ AKTIVITY:
ZEMĚDĚLSKÁ A LESNICKÁ VÝROBA
VZ1–ROLS Lešany s.r.o.
VZ2–Bioikafské středisko, Piňos
VZ3–soukromý zemědělec
PRŮMYSLOVÁ VÝROBA
VP1–Zpracování masa– jatky

PAMÁTKY :
(nejsou-li uvedeny v některé z výše uvedených kategorií)
NEMOVITÉ KULTURNÍ PAMÁTKY
–viz. veřejná vybavenost.
P1–Zvonice
P2–Boží muka

PAMÁTKY MÍSTNÍHO VÝZNAMU
P3–kříž
P4–pomníník II.sv.války
P5–kříž
P6–kříž
P7–kam. socha–částečně zničena

VEDOUCÍ PROJEKTANT	ING.ARCH. STANISLAV VRUBEL	
ZODPOVĚDNÝ PROJEKTANT	ING. JIŘÍ ŠEREK	
VYPRACOVAL	ING.ARCH. STANISLAV VRUBEL	
POŘIZOVATEL	OBECNÍ ÚŘAD LEŠANY	

Ing. arch. Stanislav VRUBEL
ARCHITEKTONICKÝ ATELIER
BOHUSLÁVSKÁ 1326, 751 31 LIPNÍK NAD BEČVOU
IČO:63706792, DIČ:394-710919587
E-MAIL:archall@volny.cz, T:581774192, F:581773194, M:603304700

AKCE: **ÚZEMNÍ PLÁN - LEŠANY**

STUPEŇ DOKUMENTACE: **NÁVRH**

ČÁST DOKUMENTACE:

VÝKRES: **HLAVNÍ VÝKRES - DOPRAVNÍ ŘEŠENÍ**

Ing.arch.Stanislav Vrubel
člen ČKA, pof.č.: 02 721

ZAK. Č.:		Č. KOPIE:
DATUM:	12/2006	
FORMÁT:	15xA2	
ÚČEL:	ÚPD	
MĚŘÍTKO:	1:2500	VÝKRES Č.: I.3.b.3